
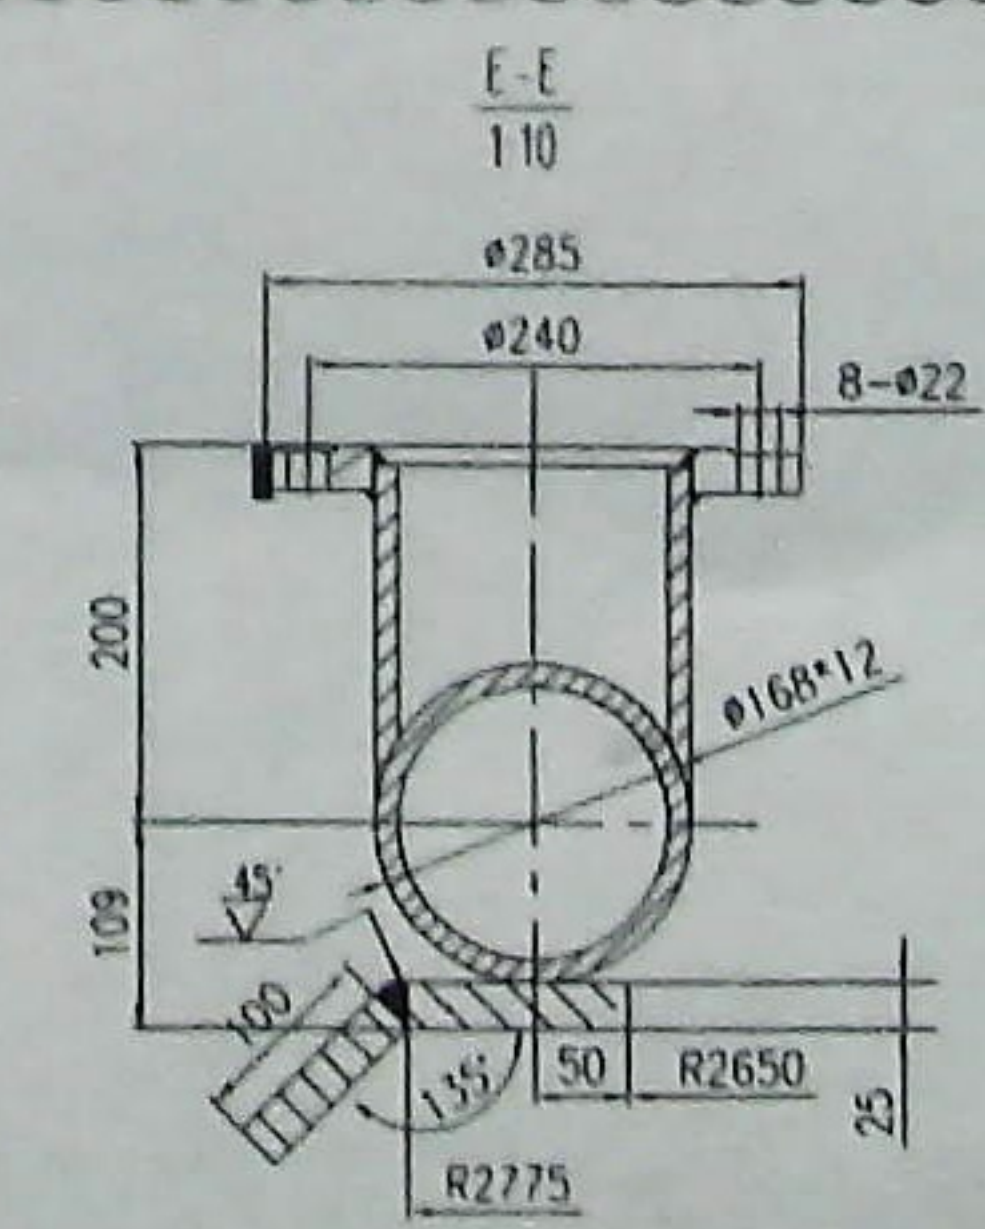
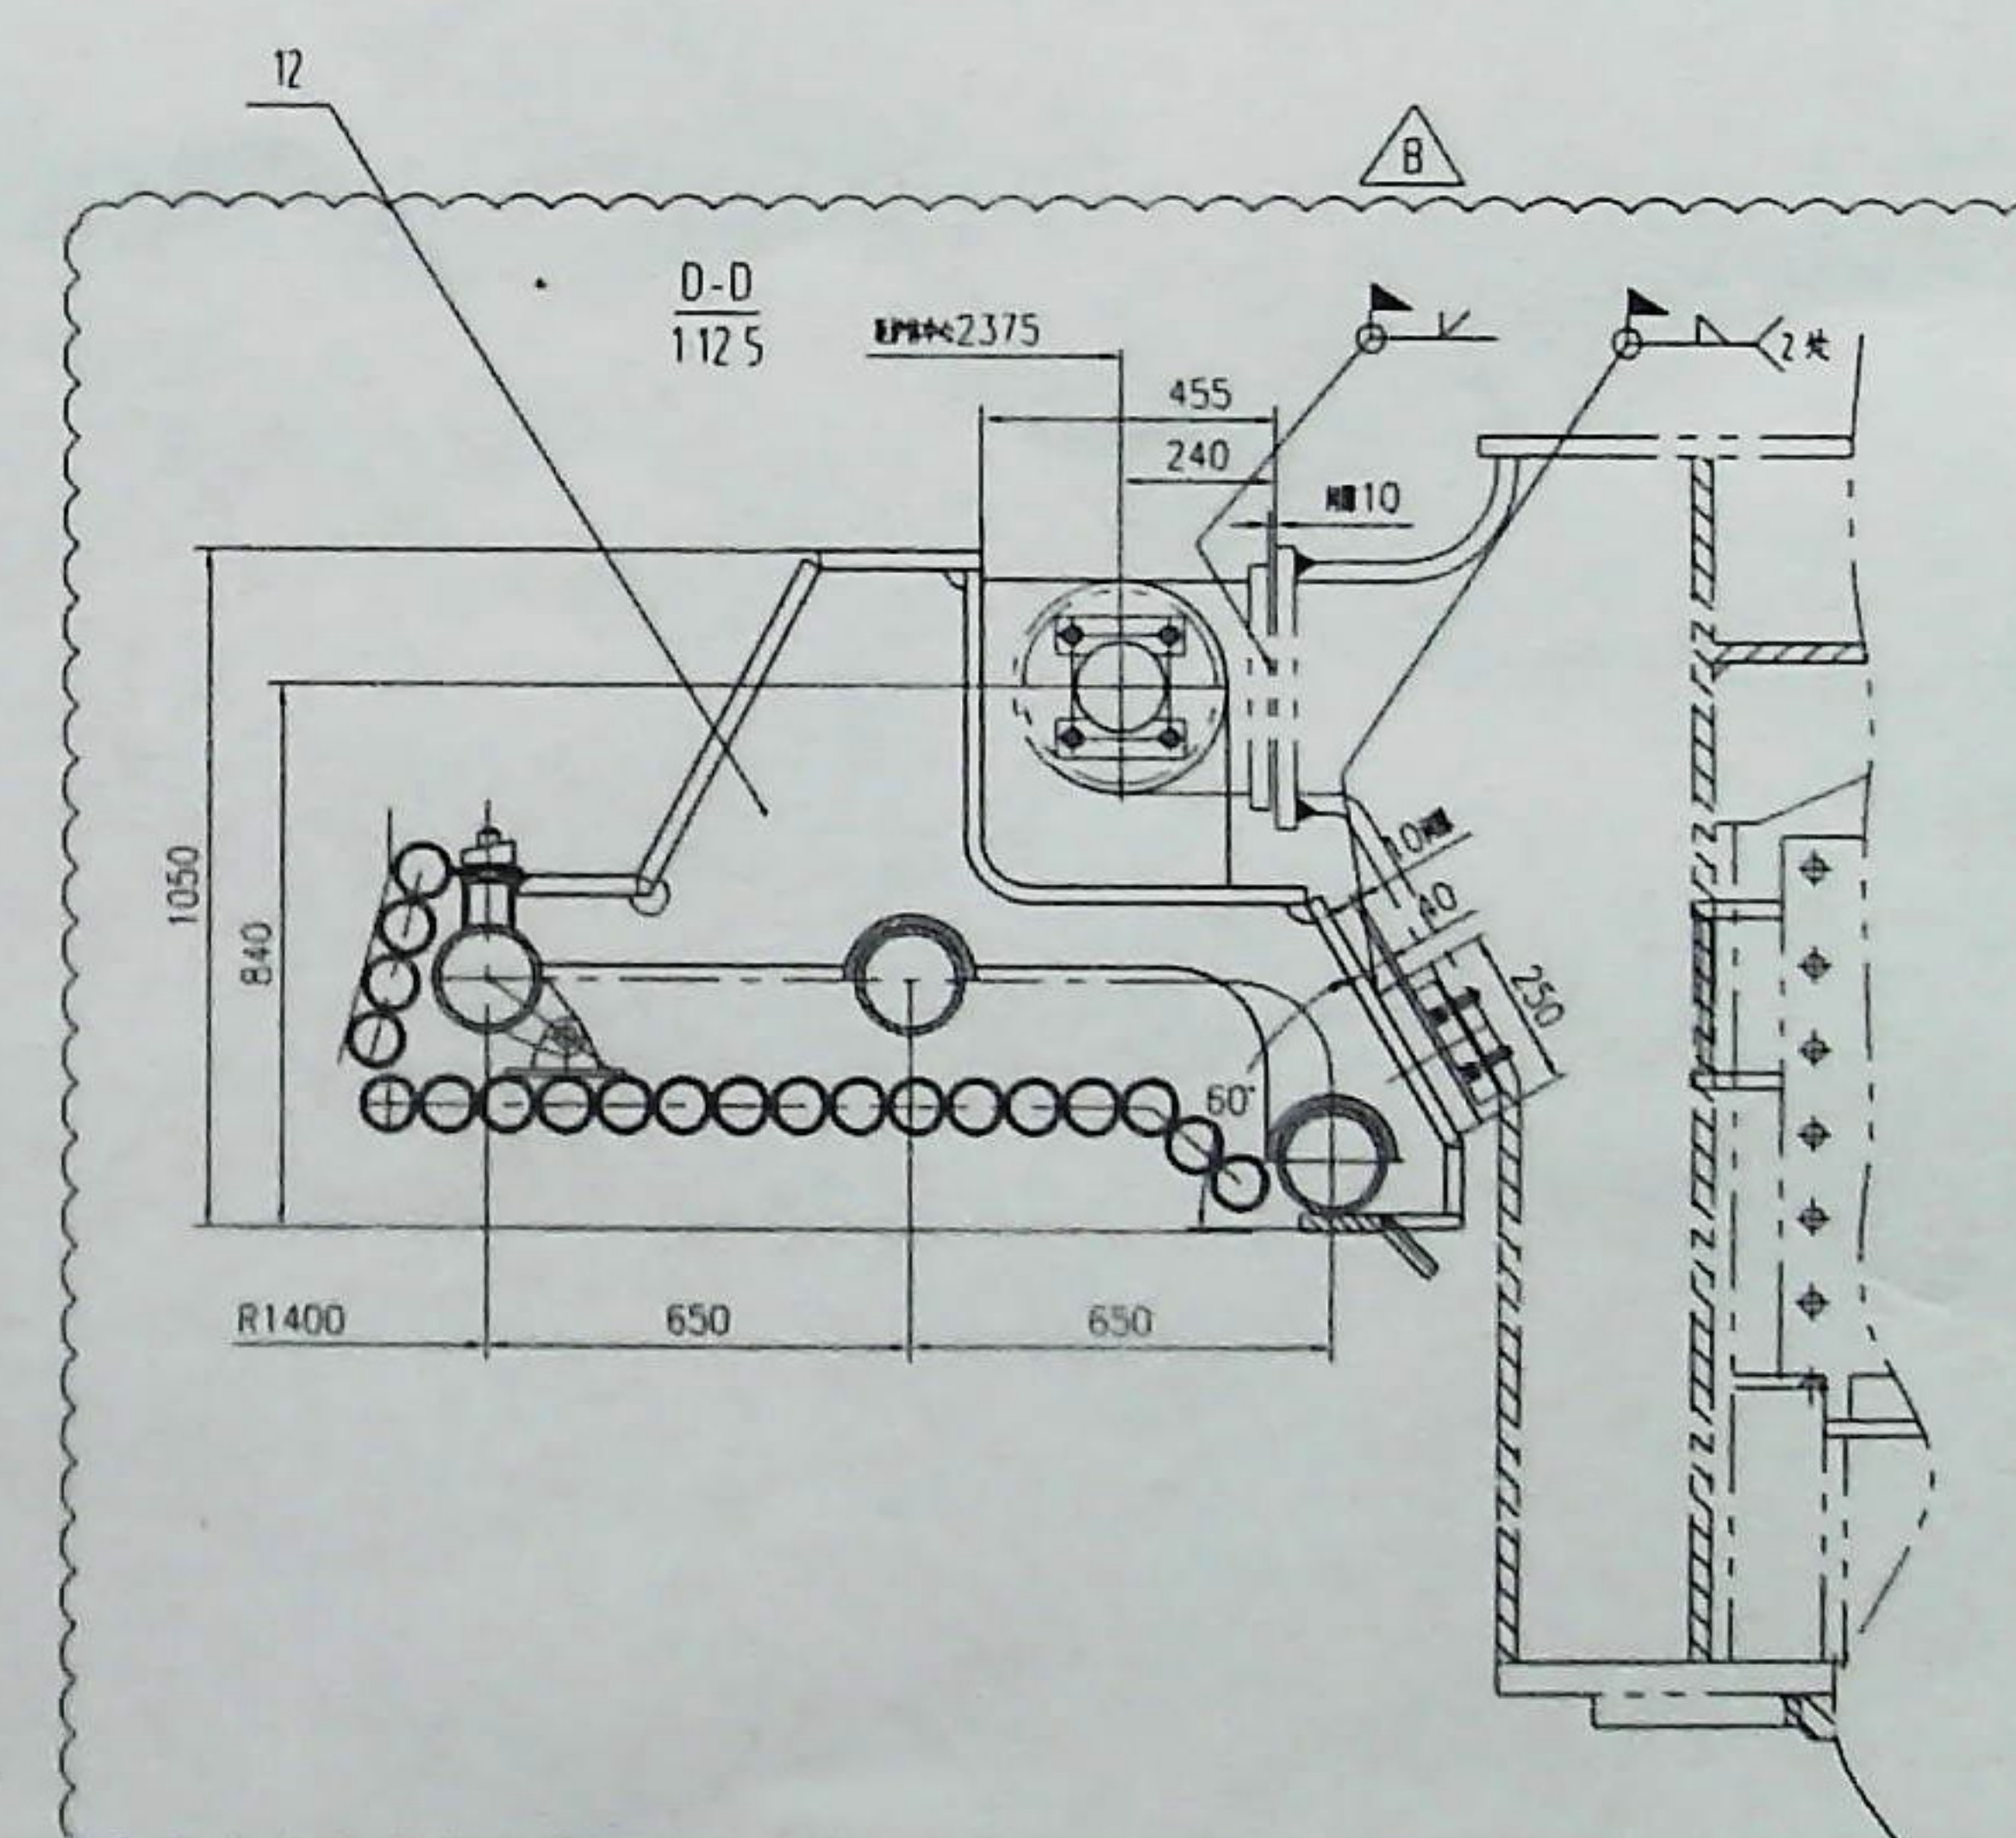
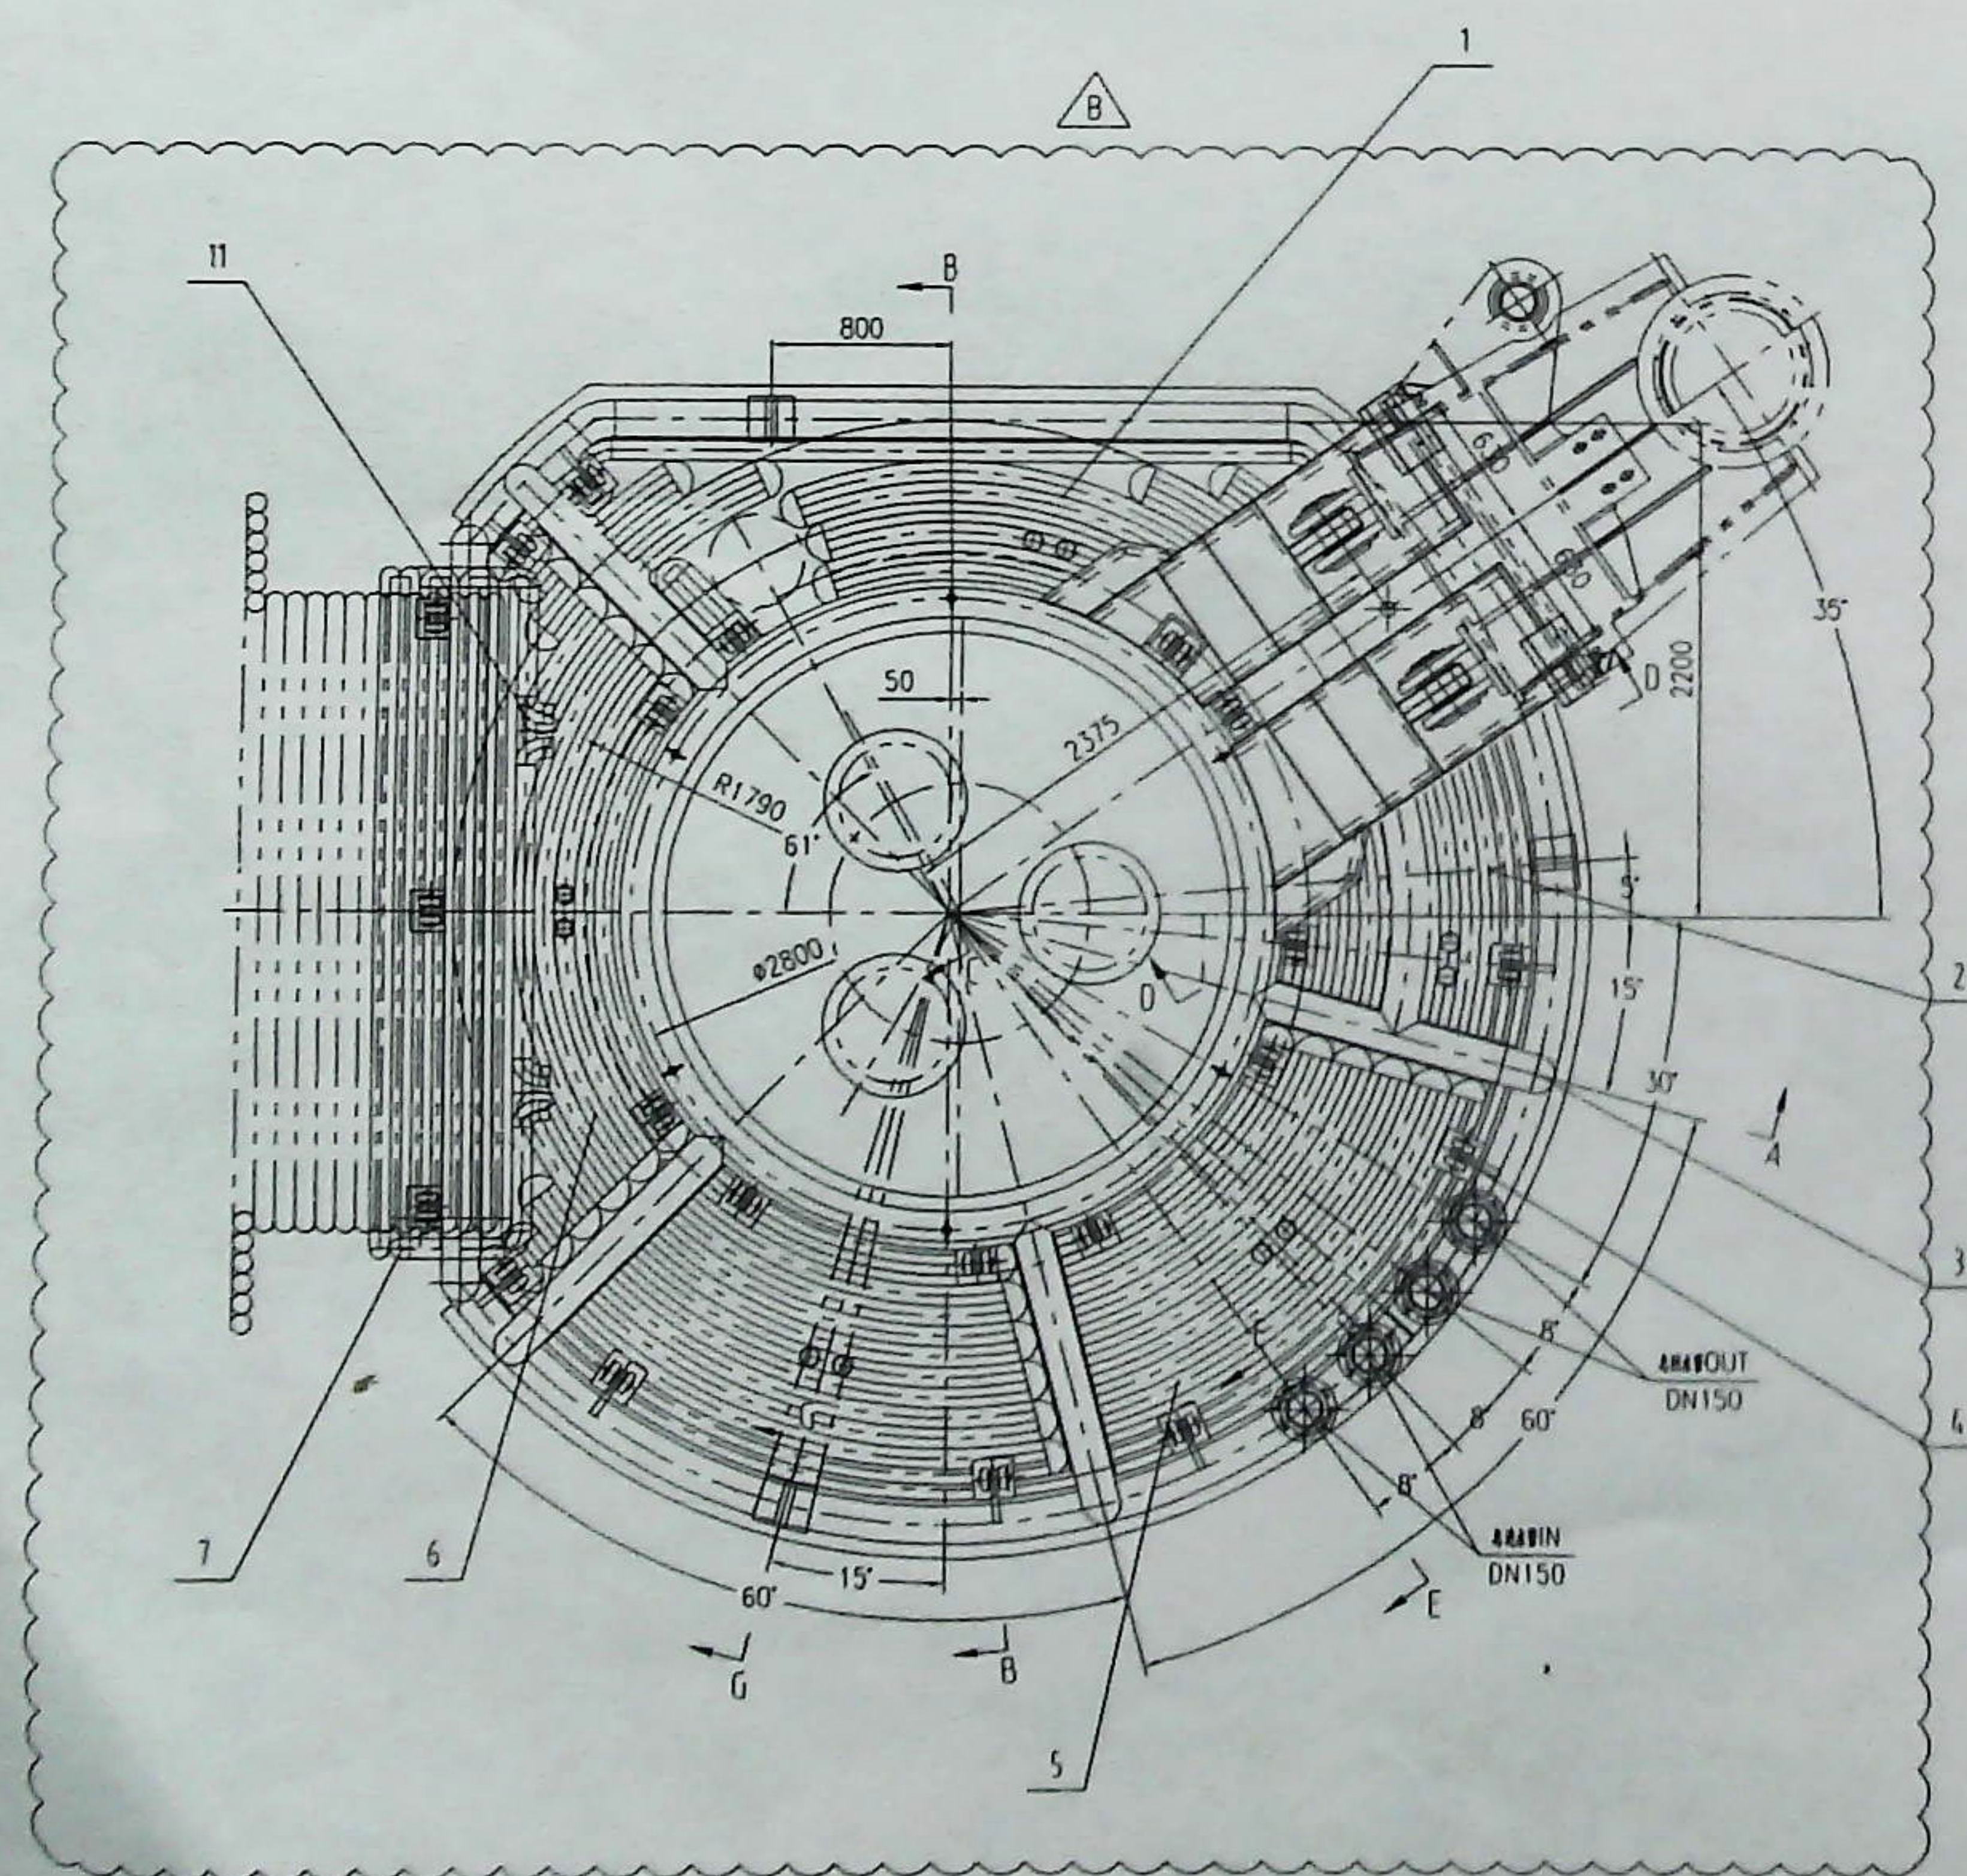
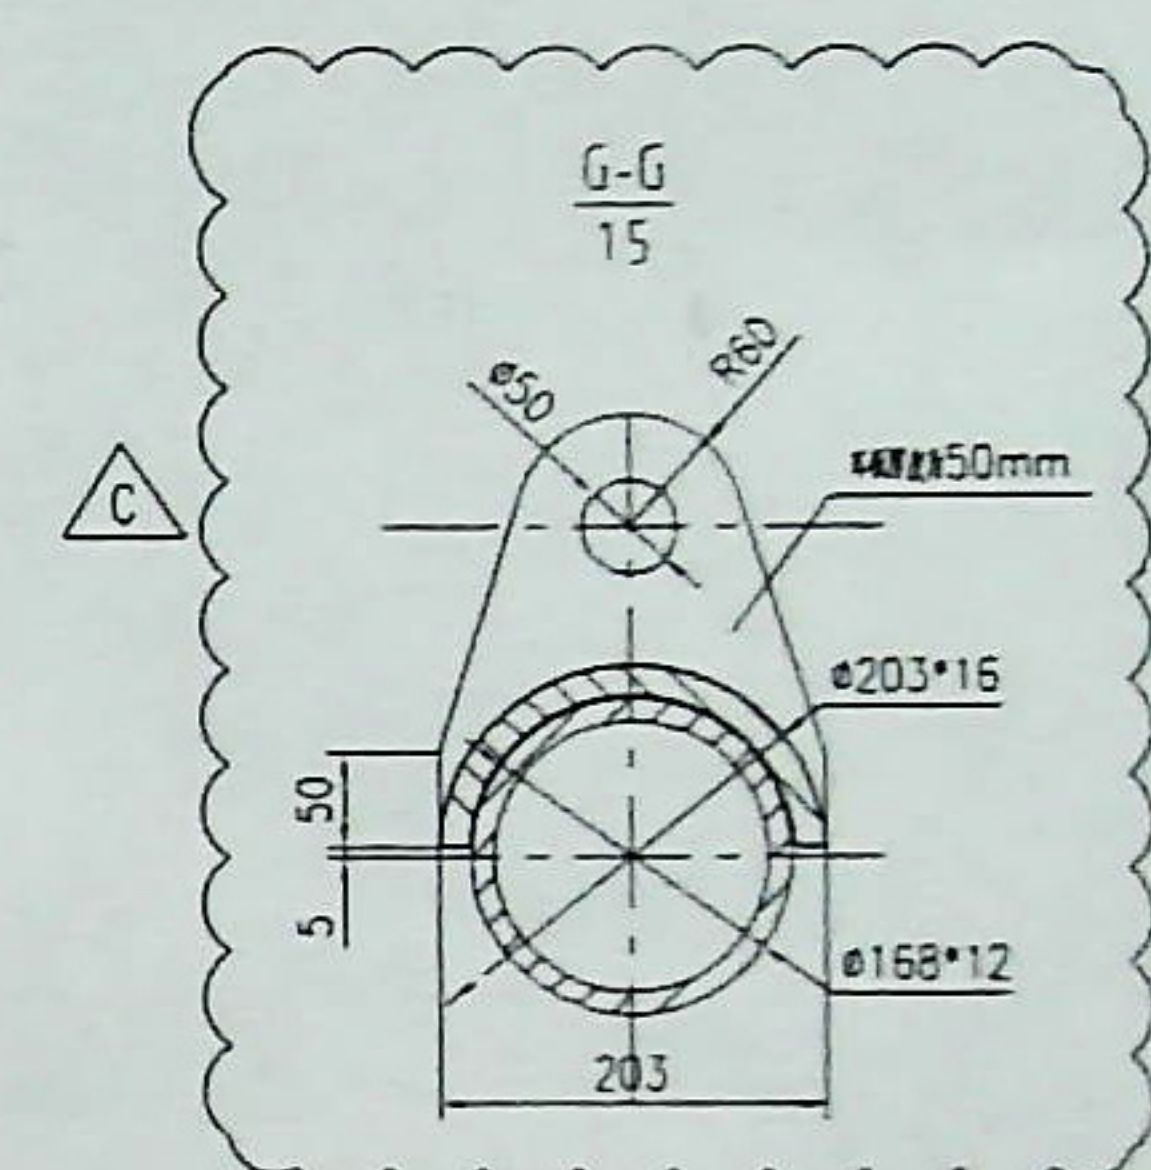
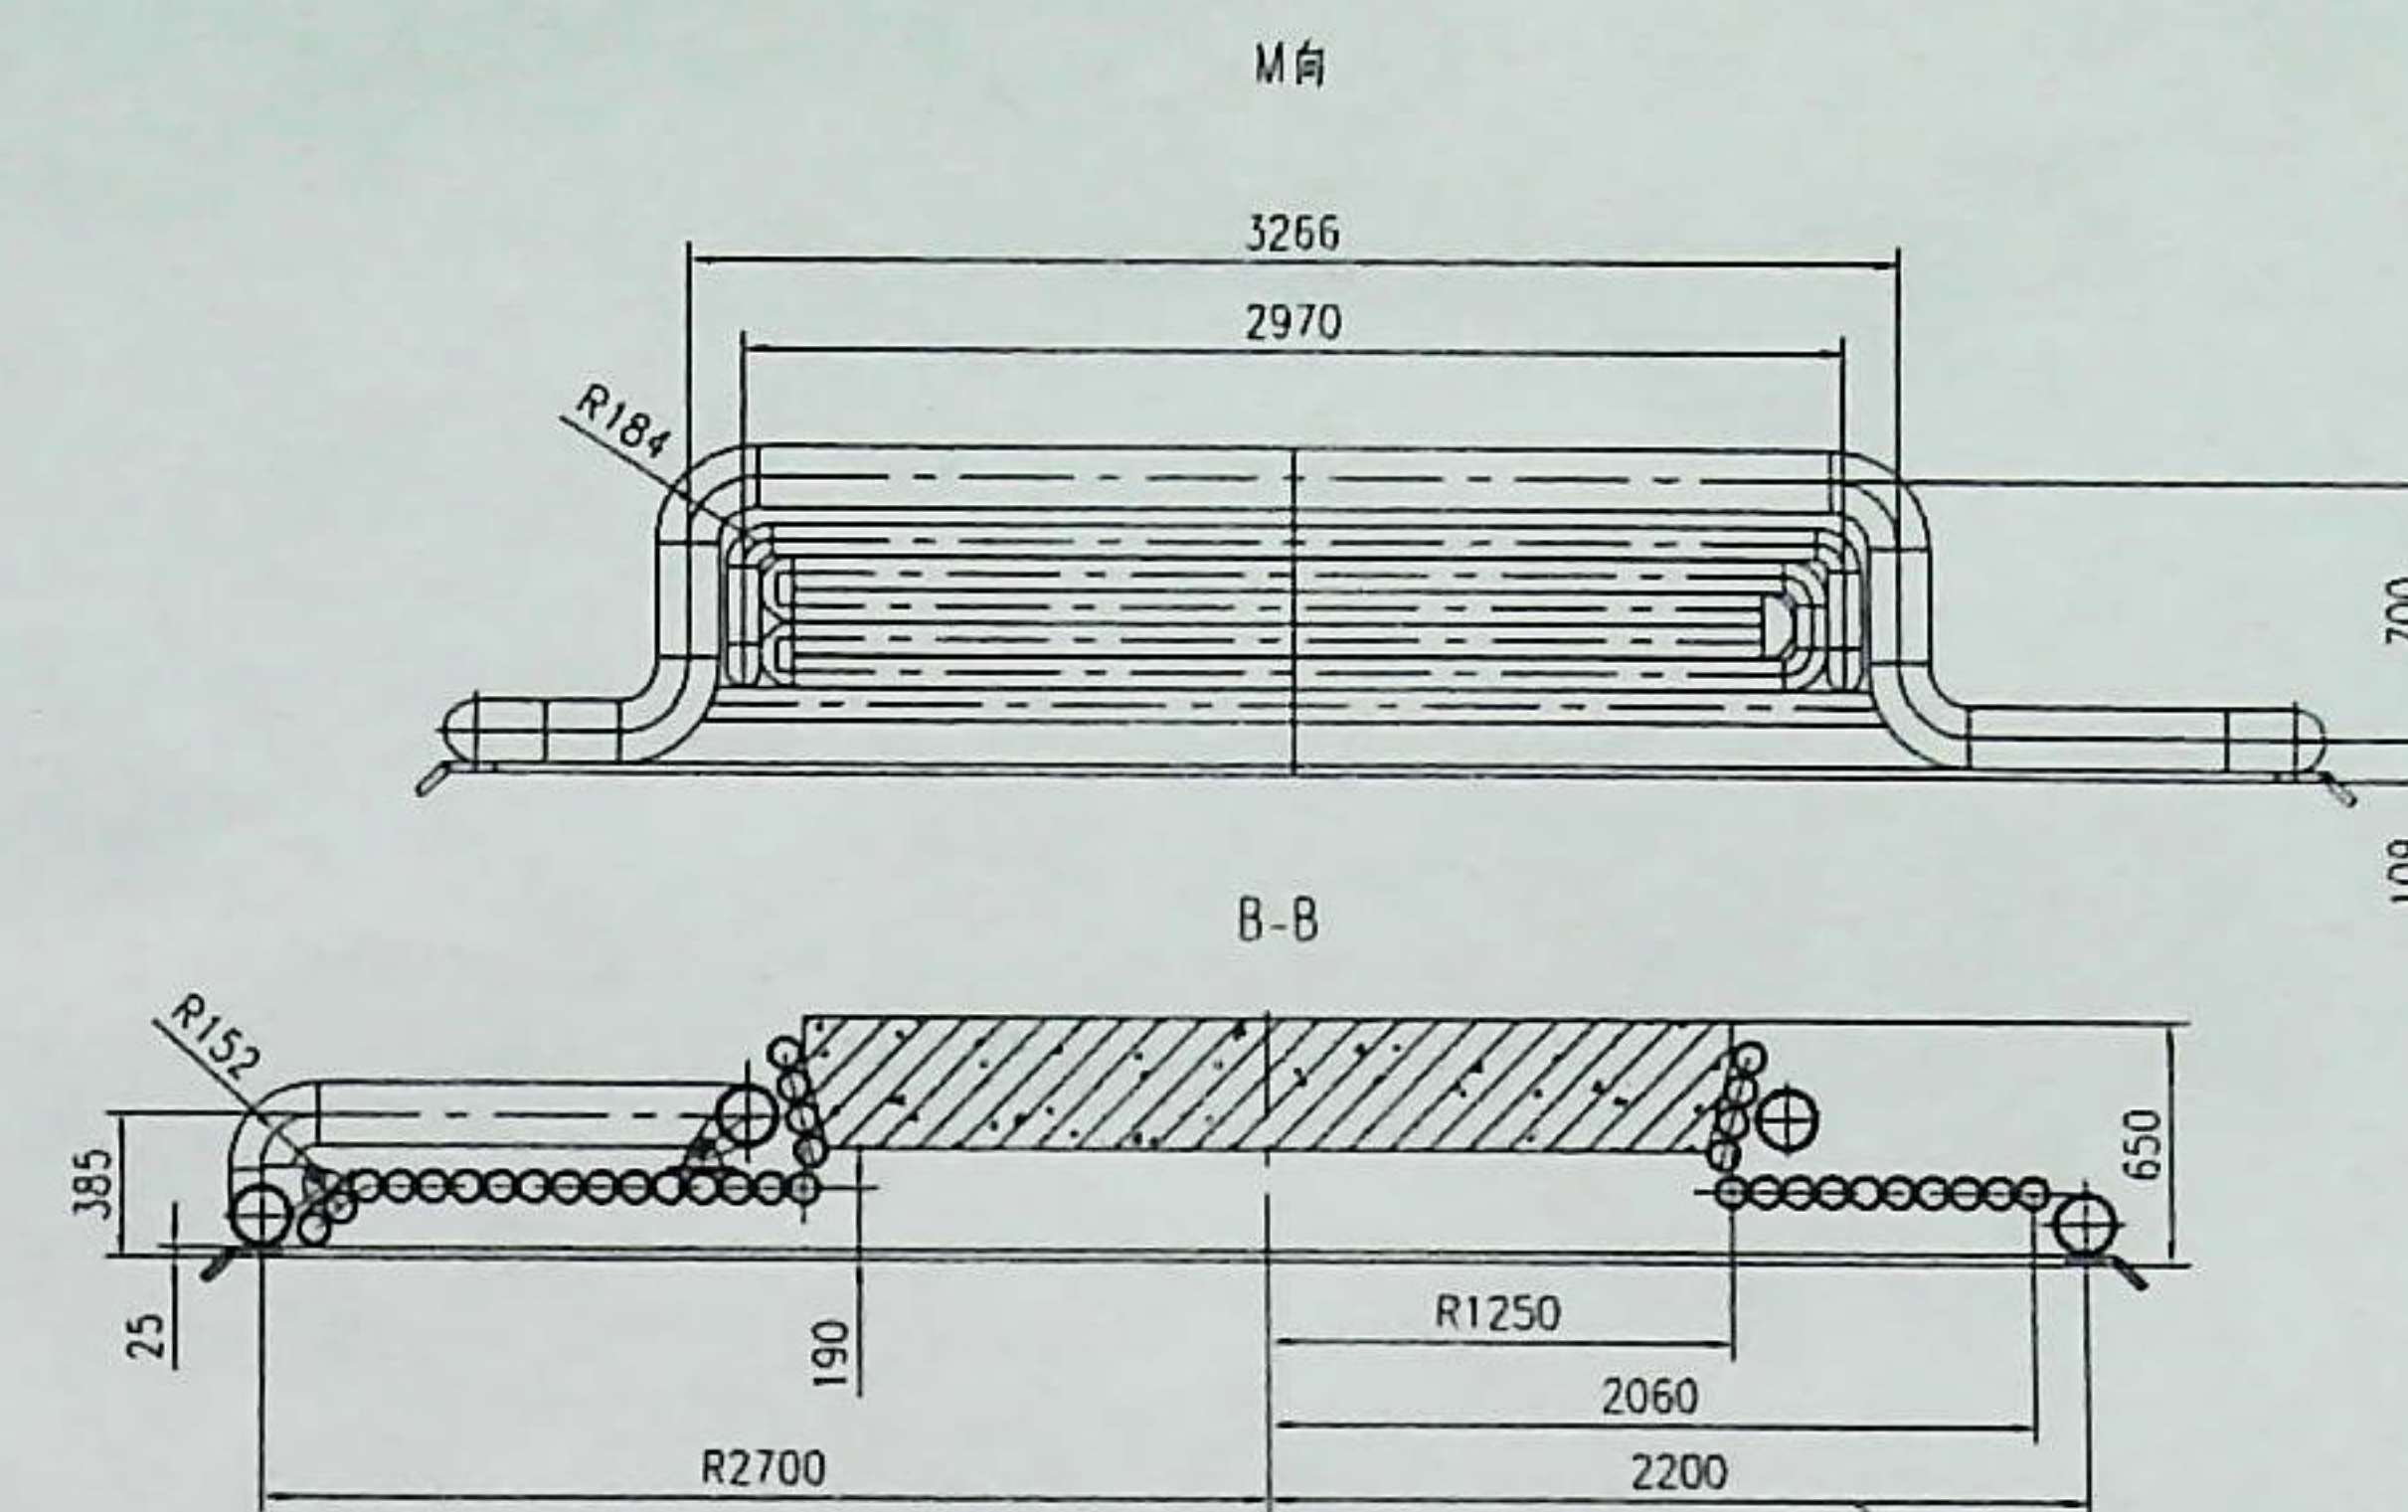



序号	变更原因及内容	修改人	日期	审核人	日期
8	提升架设计变更	朱小海	20230220		

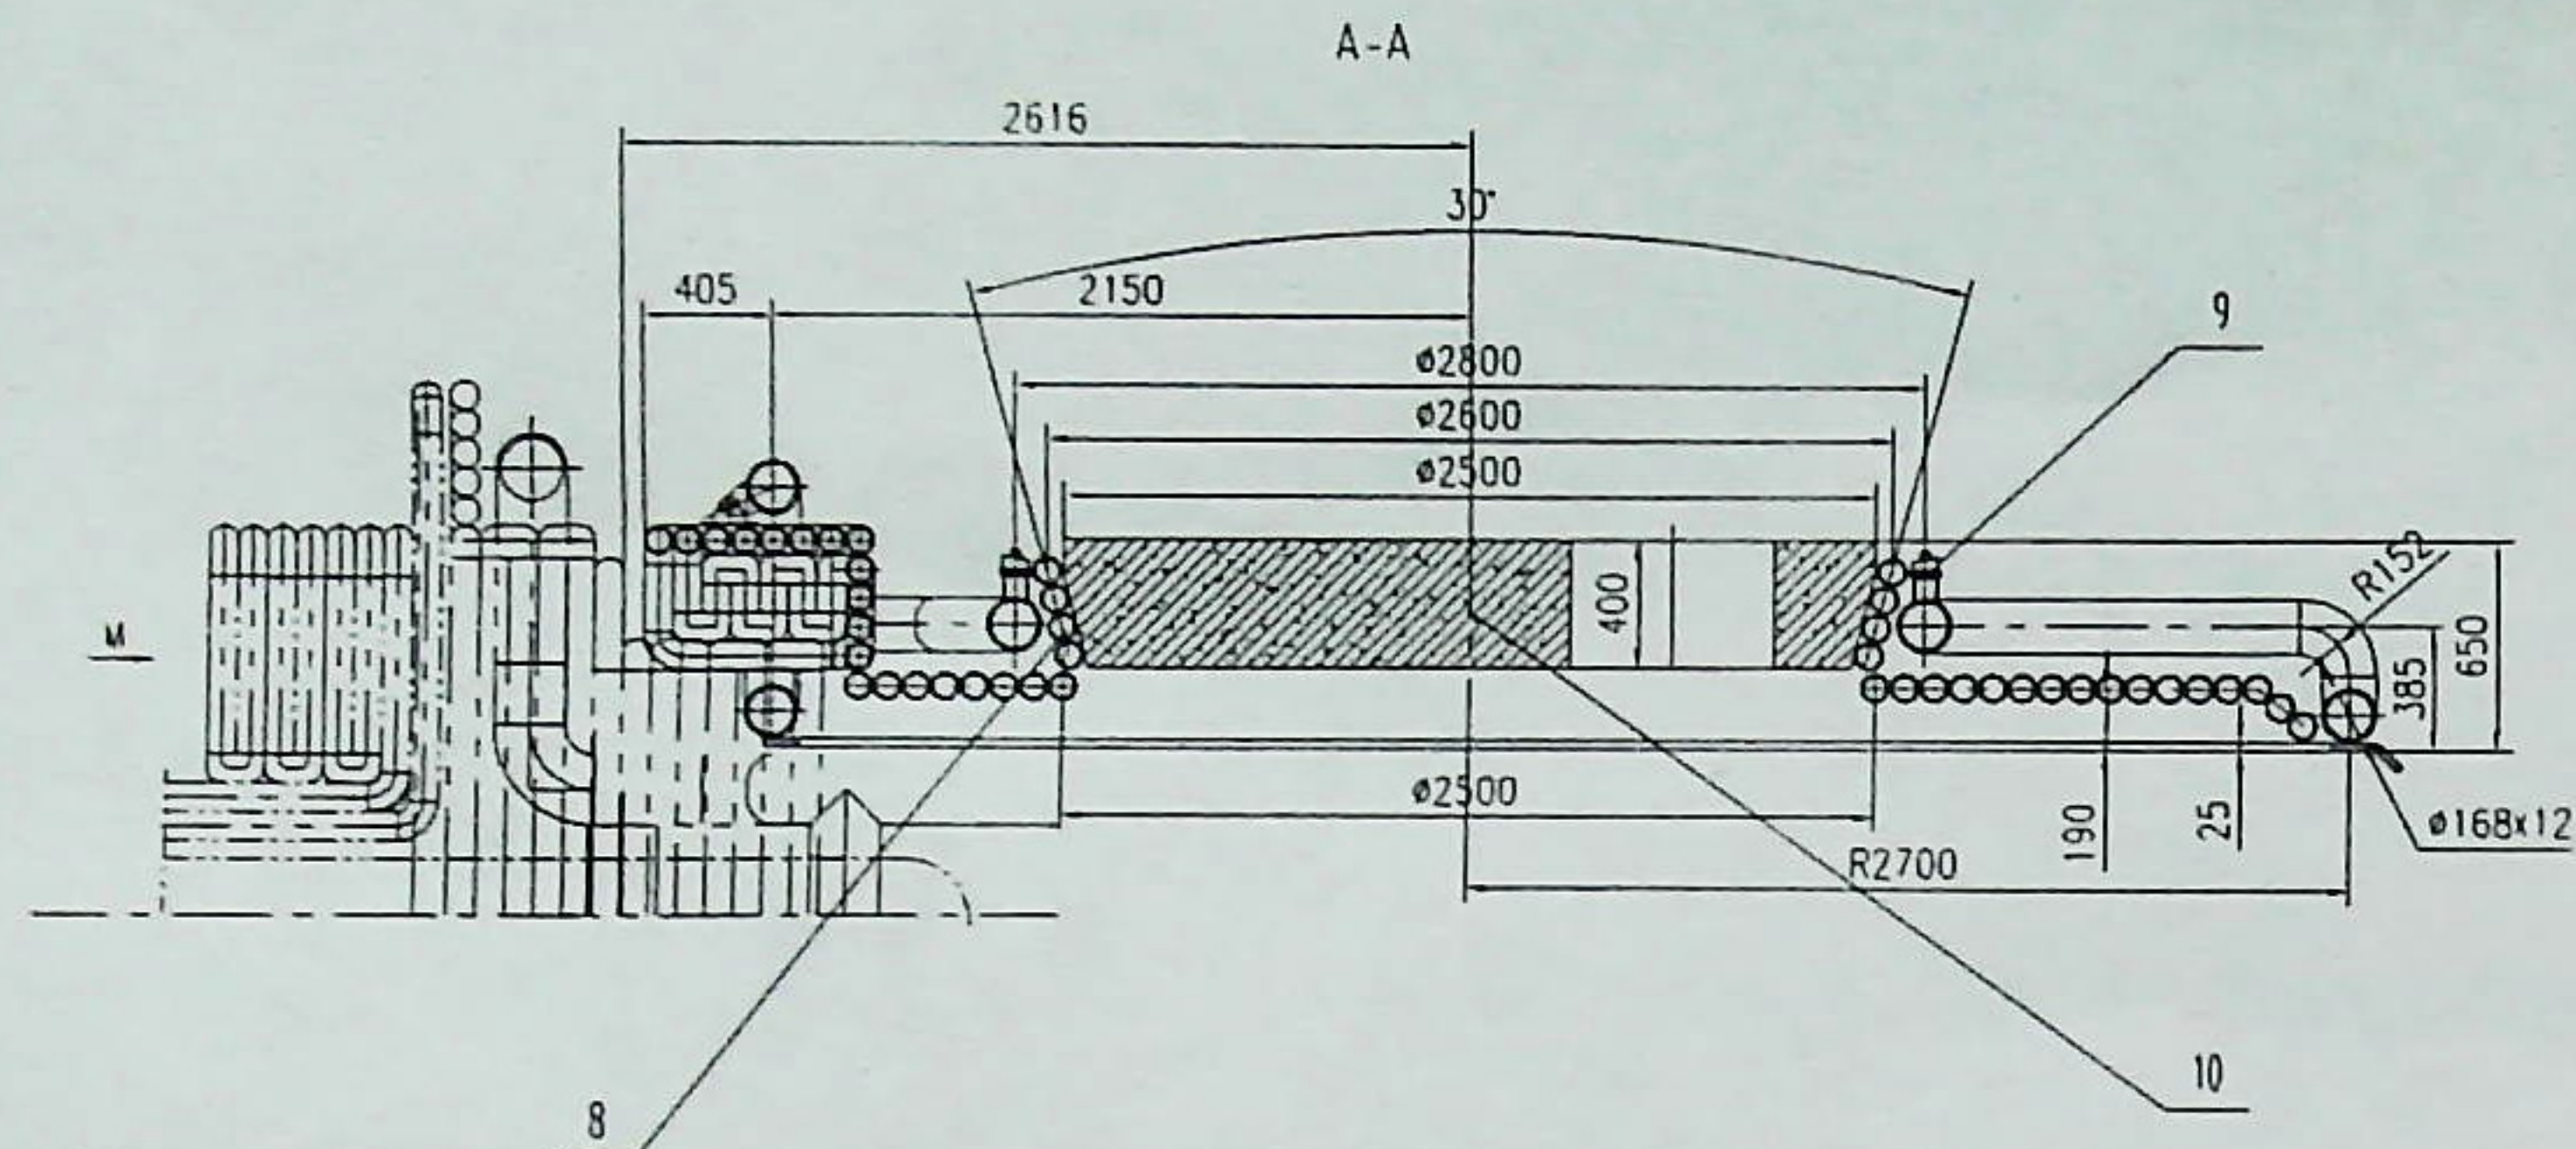

- ### 技术要求

李福 2013.4.23  
吴 2013.4.23  
王 2013.4.23

比 例	1:25	材质	总装配图	<div style="text-align: center;">  <b>CISDI 中冶赛迪</b> </div> <div style="text-align: center;">             1/EAF炉渣冷炉渣           </div>
质 量(kg)	9431.5			
部门负责人				
主任工程师				
主任设计师				
审 核				
设 计 师				
制 图				
			图号	02690047DR2206ME049-2 B 1/1